

ΕΦΗΜΕΡΙΣ ΤΗΣ ΚΥΒΕΡΝΗΣΕΩΣ
ΤΗΣ ΕΛΛΗΝΙΚΗΣ ΔΗΜΟΚΡΑΤΙΑΣ

ΕΝ ΑΘΗΝΑΙΣ ΤΗι 5 ΝΟΕΜΒΡΙΟΥ 1981 | ΤΕΥΧΟΣ ΤΕΤΑΡΤΟΝ | ΑΡΙΘΜΟΣ ΦΥΛΛΟΥ 618

ΠΕΡΙΕΧΟΜΕΝΑ

ΑΠΑΛΛΟΤΡΙΩΣΕΙΣ

ΑΝΑΚΟΙΝΩΣΕΙΣ

ΠΟΛΕΟΔΟΜΙΑ

ΑΠΟΦΑΣΕΙΣ

ΑΝΑΚΟΙΝΩΣΕΙΣ

ΑΠΑΛΛΟΤΡΙΩΣΕΙΣ

ΑΝΑΚΟΙΝΩΣΕΙΣ

Ἀριθ. Β2 2970 (1)

Περὶ ἀνακοινώσεως παρακαταθέσεως ἀποζημιώσεως γιὰ ἀπαλλοτρίωση ἀκινήτων πρὸς κατασκευὴ τῆς βορείας κυρίας διώρυγας Πηνειοῦ Ἠλείας.

Ο ΥΠΟΥΡΓΟΣ ΔΗΜΟΣΙΩΝ ΕΡΓΩΝ

Σύμφωνα μὲ τὰ ἄρθρα 7 καὶ 8 τοῦ Ν.Δ. 797/1971 «περὶ ἀναγκαστικῶν ἀπαλλοτριώσεων», γνωστοποιοῦμε :

α) Σὲ ὅσους ἔχουν ἢ διεκδικοῦν δικαιώματα κυριότητας σὲ ἀκίνητα ποὺ ἀπαλλοτριώθηκαν ἀναγκαστικὰ μὲ τὴ ἀριθ. Δ. 8323/8855/72 κοινὴ ἀπόφαση τῶν Ὑπουργῶν Οἰκονομικῶν καὶ Δημοσίων Ἔργων (ΦΕΚ 13/72) γιὰ τὴ κατασκευὴ τῆς Βορείας κυρίας Διώρυγας Πηνειοῦ Ἠλίας.

β) Τοὺς ἐνυπόθηκους δανειστὲς καὶ τοὺς διεκδικητὲς τῶν ἀκινήτων αὐτῶν, ὅτι ἡ ἀποζημίωση τῆς ἐδαφικῆς ἐπιφάνειας καὶ τῶν ἐπικειμένων της, ὅπως περιγράφονται στὸ σχετικὸ κτηματολογικὸ πίνακα, ἡ ὁποία καθορίστηκε μὲ τὴν ἀρ. 397/78 ἀπόφαση τοῦ Ἐφετείου Πατρῶν, ἔχει παρακατατεθεῖ στὸ Γραφεῖο Πατρῶν Λεχαινῶν.

Σχετικὰ ἔχει ἐκδοθεῖ τὸ ἀρ. 19306/9.10.81 γραμμάτιο συστάσεως παρακαταθήκης δρχ. ἐννέα ἑκατομμύρια τριακόσες ἑβδομήντα ἔξη πεντακόσιες ἑξήντα ἑπτὰ (9.376.567).

Ἡ ἀποζημίωση θὰ ἀποδοθεῖ στὰ πρόσωπα ποὺ θὰ ἀναγνωρισθοῦν δικαιοῦχοι κατὰ τὴ νόμιμη διαδικασία.

Ἡ ἀπόφαση αὐτὴ νὰ δημοσιευθεῖ στὴν Ἐφημερίδα τῆς Κυβερνήσεως.

Ἀθῆναι, 12 Ὀκτωβρίου 1981

Μὲ Ἐντολὴ Ὑπουργοῦ
Ὁ Διευθυντὴς
Γ. ΘΕΟΔΟΣΙΑΔΗΣ

Ἀριθ. Β2 2955 (2)

Περὶ ἀνακοινώσεως παρακαταθέσεως ἀποζημιώσεως γιὰ ἀπαλλοτρίωση ἀκινήτων πρὸς κατασκευὴ τοῦ τμήματος III τῆς Νέας Ε.Ο. Κορίνθου-Ἄργους-Τριπόλεως-Καλαμάτας.

Ο ΥΠΟΥΡΓΟΣ ΔΗΜΟΣΙΩΝ ΕΡΓΩΝ

Σύμφωνα μὲ τὰ ἄρθρα 7 καὶ 8 τοῦ Ν.Δ. 797/1971 «περὶ ἀναγκαστικῶν ἀπαλλοτριώσεων», γνωστοποιοῦμε :

α) Σὲ ὅσους ἔχουν ἢ διεκδικοῦν δικαιώματα κυριότητας σὲ ἀκίνητα ποὺ ἀπαλλοτριώθηκαν ἀναγκαστικὰ μὲ τὴ Δ. 4251/4918/23.7.76 κοινὴ ἀπόφαση τῶν Ὑπουργῶν Οἰκονομικῶν καὶ Δημοσίων Ἔργων (ΦΕΚ 226/66 τ. Δ) γιὰ τὴ κατασκευὴ τοῦ τμήματος III τοῦ Νέου αὐτοκινητοδρόμου Κορίνθου - Ἄργους - Τριπόλεως - Καλαμάτας.

β) Τοὺς ἐνυπόθηκους δανειστὲς καὶ τοὺς τρίτους διεκδικητὲς τῶν ἀκινήτων αὐτῶν, ὅτι ἡ ἀποζημίωση τῆς ἐδαφικῆς ἐπιφάνειας καὶ τῶν ἐπικειμένων της, ὅπως περιγράφονται στὸ σχετικὸ κτηματολογικὸ πίνακα, ἡ ὁποία καθορίστηκε μὲ τὴν 223/27.10.77 ἀπόφαση τοῦ Μονομελοῦς Πρωτ. Τριπόλεως ἔχει παρακατατεθεῖ στὸ Ταμεῖο Παρακαταθηκῶν Τριπόλεως.

Σχετικὰ ἔχει ἐκδοθεῖ τὸ ἀρ. 11902/28.9.81 γραμμάτιο συστάσεως παρακαταθήκης δραχμ. πέντε χιλιάδες πεντακόσιες εἴκοσι (5.520).

Ἡ ἀποζημίωση θὰ ἀποδοθεῖ στὰ πρόσωπα ποὺ θὰ ἀναγνωρισθοῦν δικαιοῦχοι κατὰ τὴ νόμιμη διαδικασία.

Ἡ ἀπόφαση αὐτὴ νὰ δημοσιευθεῖ στὴν Ἐφημερίδα τῆς Κυβερνήσεως.

Ἀθῆναι, 9 Ὀκτωβρίου 1981

Μὲ Ἐντολὴ Ὑπουργοῦ

Ὁ Διευθυντὴς

Γ. ΘΕΟΔΟΣΙΑΔΗΣ

ΠΟΛΕΟΔΟΜΙΑ

ΑΠΟΦΑΣΕΙΣ

Ἀριθ. 49608/2255 (3)

Περὶ ἐφαρμογῆς μελέτης διαμορφώσεως τοῦ κοινοχρήστου χώρου πρασίνου στὸ λόφο Λυκαβηττοῦ.

Ο ΥΠΟΥΡΓΟΣ ΧΩΡΟΤΑΞΙΑΣ, ΟΙΚΙΣΜΟΥ ΚΑΙ ΠΕΡΙΒΑΛΛΟΝΤΟΣ

Σύμφωνα μὲ :

1. Τὶς διατάξεις τοῦ Ν.1032/80 «περὶ συστάσεως Ὑπουργείου Χωραταξίας, Οἰκισμοῦ καὶ Περιβάλλοντος».
2. Τὶς διατάξεις τοῦ Π.Δ. 910/1977 «περὶ Ὀργανισμοῦ τοῦ Ὑπουργείου Δημοσίων Ἔργων».
3. Τὶς διατάξεις τοῦ Π.Δ.323/1978 «περὶ συστάσεως Εἰδικῆς Ὑπηρεσίας Δημ. Ἔργων μελέτης ἀναπλάσεως ἐλευθέρων κοινοχρήστων χώρων ἀστικῶν περιοχῶν», ὅπως τροποποιήθηκε καὶ συμπληρώθηκε μεταγενεστέρως.
4. Τὶς διατάξεις τοῦ ἀπὸ 4.8.1978 Π. Δ/τος (ΦΕΚ 423Δ/1978) «περὶ ἐφαρμογῆς - μελετῶν, ἀναπλάσεως ἐλευθέρων κοινοχρήστων χώρων οἰκισμῶν ἢ περιοχῶν αὐτοῦ καὶ καθορισμοῦ τῶν ὑποχρεώσεων τῶν παροδίων ἰδιοκτητῶν», ὅπως τροποποιηθήκε μὲ τὸ ἀπὸ 13.2.1981 Π.Δ. (ΦΕΚ 118Δ/2.3.81).
5. Τὸ ἐγκεκριμένο ρυμοτομικὸ σχέδιο τοῦ Δήμου Ἀθηναίων σύμφωνα μὲ τὸ ὁποῖο ὁ χῶρος στὸ λόφο Λυκαβηττοῦ προβλέπεται σὰν κοινόχρηστος.
6. Τὸ ὑπ' ἀριθ. 28466/1162/8.6.81 ἔγγραφο μας πρὸς τὸ Δῆμο Ἀθηναίων γιὰ τὴν διατύπωση τῆς γνώμης του σύμφωνα μὲ τὴν διαδικασία ποὺ προβλέπεται ἀπὸ τὸ Π.Δ. 4.8.78 (ΦΕΚ 423/78) περὶ ἐφαρμογῆς μελετῶν ἀναπλάσεως ἐλευθέρων κοινοχρήστων χώρων.
7. Ὁ Δῆμος Ἀθηναίων στὴν 23η συνεδρίασή του στὶς 20.7.81 ἀποφασίζει ὁμόφωνα τὴν ἔγκριση τῆς προμελέτης τοῦ κοινοχρήστου χώρου πρασίνου στὸν λόφο Λυκαβηττοῦ καὶ μᾶς κοινοποιεῖ τὴν ἀπόφασή του μὲ τὸ 19637/3.8.81 ἔγγραφο.
8. Τὰ ὁριζόμενα στὸ τέλος τῆς παρ. 1 τοῦ ἄρθρου 2 τοῦ ἀνωτέρω ἀπὸ 4.8.78 Π. Δ/τος, σύμφωνα μὲ τὰ ὁποῖα δὲν ἀπαιτεῖται γνώμη τοῦ Ὑπουργείου Συγκοινωνιῶν γιατὶ δὲν ἐπηρεάζονται οἱ δημόσιες συγκοινωνίες.
9. Τὴν ὑπ' ἀριθ. 1266/91/1980 ἀπόφαση τοῦ Ὑπουργοῦ Χωροταξίας, Οἰκισμοῦ καὶ Περιβάλλοντος περὶ μεταβιβάσεως ἐξουσίας τοῦ Ὑπουργοῦ Χωροταξίας Οἰκισμοῦ καὶ Περιβάλλοντος στοὺς Προϊσταμένους τῆς Γενικῆς Διευθύνσεως Οἰκισμοῦ κ.λ.π., ἀποφασίζουμε :

1. Ἐγκρίνουμε σύμφωνα μὲ τὴν παρ. 1 τοῦ ἄρθρου 2 τοῦ ἀπὸ 4.8.78 Π. Δ/τος, τὴν ἐφαρμογὴ τῆς ἐγκριθείσης μὲ τὴν ὑπ' ἀριθ. 49607/2254/9.10.81 ἀπόφασή μας ὁριστικῆς μελέτης διαμορφώσεως τοῦ κοινοχρήστου χώρου πρασίνου στὸ Λόφο Λυκαβηττοῦ.

2. Ἐγκρίνουμε ὅπως, σύμφωνα μὲ τὴν παρ. 2 τοῦ ἄρθρου 3 τοῦ ἀπὸ 4.8.78 Π. Δ/τος, τὸ Δημόσιο ἀναλάβει τὴ δαπάνη ἐκτελέσεως τῶν ἀνωτέρω ἐργασιῶν σὲ βάρος τῶν πόρων τοῦ Εἰδικοῦ Ταμείου Ἐφαρμογῆς Ρυθμιστικῶν καὶ Πολεοδομικῶν Σχεδίων, κατ' ἐφαρμογὴ τῶν διατάξεων τῆς παρ. 2/α τοῦ ἄρθρου 10 τοῦ Ν.Δ.1262/1972 ποὺ ἀντικαταστάθηκε μὲ τὴν παρ. 1 τοῦ ἄρθρου 7 τοῦ Ν.Δ.198/1973, μὲ προσοστὸ συμμετοχῆς αὐτοῦ στὴ δαπάνη ποὺ θὰ προκύψει ἀπὸ τὴν ἐκτέλεση τῶν ἐργασιῶν ἑκατὸ τοῖς ἑκατὸ (100%) ἕνεκα τοῦ ὅτι τὸ ὑπόψη ἔργο ἐντάσσεται στὰ ἔργα διαμορφώσεως τῶν ἐλευθέρων κοινοχρήστων χώρων ἐκ τῶν ὁποίων δὲν ὠφελοῦνται μόνο οἱ παρόδιοι ἰδιοκτῆτες, ἀλλὰ τὸ σύνολο τῶν κατοίκων τῆς περιοχῆς.

3. Ἐγκρίνουμε ὅπως, κατ' ἐφαρμογὴ τῶν διατάξεων τῆς παρ. 4 τοῦ ἄρθρου 3 τοῦ ἀπὸ 4.8.78 Π. Δ/τος τὴ συντήρηση τοῦ ἀνωτέρω ἀναλάβει ὁ Δῆμος Ἀθηναίων.

Ἡ παροῦσα ἀπόφαση νὰ δημοσιευθεῖ στὴν Ἐφημερίδα τῆς Κυβερνήσεως.

Ἀθῆναι, 9 Ὀκτωβρίου 1981

Μὲ Ἐντολὴ Ὑπουργοῦ

Ἡ Γενικὸς Διευθυντὴς

Θ. ΡΟΥΣΣΟΥ

Ἀριθ. ΤΥ ΧΟΠ 2341 (4)

Περὶ ἀναγνωρίσεως ὁδοῦ στὸ Ἀγρίνιο ὅτι προϋπάρχει τοῦ ἔτους 1923 (ὑπόθεση Ἰορδ. Παπαδόπουλου).

Ο ΝΟΜΑΡΧΗΣ ΑΙΤΩΛ/ΝΙΑΣ

Ἔχοντας ὑπόψη: 1) Τὶς διατάξεις τοῦ Ν. 3200/55 «περὶ Διοικητικῆς ἀποκεντρώσεως», 2) τὶς διατάξεις τοῦ ἀπὸ 20.6.1955 Β.Δ. «περὶ ἐξαιρέσεως ἀπὸ τῆς κατὰ τὴν παρ. 1 τοῦ ἄρθρου 1 τοῦ Ν. 3200/55 ἁρμοδιότητος τοῦ Ὑπουργείου Δημ. Ἔργων», 3) τὶς διατάξεις τοῦ 863/70 Β.Δ. «περὶ διαρθρώσεως τοῦ Ὑπουργείου Συγκοινωνιῶν καὶ Δημ. Ἔργων», ὅπως τοῦτο τροποποιήθηκε μὲ τὸ 572/67 Β.Δ., 4) τὶς διατάξεις τοῦ 532/70 Ν.Δ. «περὶ διοικητικῆς ἀποκεντρώσεως», 5) τὶς διατάξεις τοῦ 712/70 Β.Δ., ὅπως τροποποιήθηκε καὶ συνεπληρώθηκε μὲ τὰ ὑπ' ἀριθ. 677/71 καὶ 198/72 Β.Δ., 6) τὴ Α7/16/11/7.10.1970 κοινὴ ἀπόφαση τῶν Ὑπουργῶν περὶ ὀργανώσεως τῶν Περιφ/κῶν Ὑπηρεσιῶν τοῦ ΥΠ.Δ.Ε., 7) τὴ Α9/1-8/3/9.8.1971 κοινὴ ἐγκύκλιο τῶν Πρωθυπουργοῦ, Ἀντιπροέδρου καὶ Ὑπουργοῦ τῶν Ἐσωτερικῶν «περὶ ὀργανώσεως τῶν Νομαρχιῶν», 8) τὴν ἀπὸ 12.5.1981 αἴτηση τοῦ Ἰορδ. Παπαδόπουλου, 9) τὸ ἀπὸ Μάϊο 1981 τοπογραφικὸ διάγραμμα ποὺ σύνταξε ὁ ἰδιώτης Μηχ/κὸς Παν. Λιόκαυτος καὶ δείχνει τὴν ὑπὸ ἀναγνώριση ὁδὸ στὸ Ο.Τ. 545 τοῦ σχεδίου πόλεως Ἀγρινίου, 10) τὰ ἀριθ. 26378/22, 4160/37 καὶ 22100/80, 11) τὴν Ε34/1977 ἐγκ. τοῦ ΥΠ.Δ.Ε. ἀναφορικὰ μὲ ἰδιωτικοὺς δρόμους ποὺ ὑπάρχουν πρὸ τοῦ ἔτους 1923, 12) τὴ σύμφωνη γνωμοδότηση τοῦ Νομ/κοῦ Συμβουλίου ΔΕ, ποὺ διατυπώθηκε στὸ ὑπ' ἀριθ. 7/1981 (θέμα 17) πρακτικὸ αὐτοῦ, 13) τὴν ΕΣ 13121/8.10.1980 ἀπόφαση τοῦ Νομάρχη Αἰτωλ/νίας «περὶ ἀναθέσεως ἀσκήσεως μέρους ἁρμοδιοτήτων Νομάρχου ὑπὸ τὴν ἔνδειξη «Μὲ Ἐντολὴ Νομάρχη», ἀποφασίζουμε:

Ἀναγνωρίζουμε ὅτι προϋπάρχει τοῦ ἔτους 1923 ἡ δίοδος ποὺ βρίσκεται μέσα στὸ Ο.Τ. 545 τοῦ σχεδίου πόλεως Ἀγρινίου καὶ συγκεκριμένα στὸ τμῆμα ποὺ περικλείεται μὲ τὰ στοιχεῖα (Α—Β—Γ—Δ—Α) ὅπως ἀκριβῶς φαίνεται στὸ ἀπὸ Μάϊο τοῦ 1981 τοπογραφικὸ διάγραμμα ποὺ συντάχθηκε ἀπὸ τὸν ἰδιώτη Μηχ/κὸ Παν. Λιόκαυτο ποὺ συνοδεύει τὴν ἀπόφαση αὐτή.

Ἡ ἀπόφασή μας αὐτὴ νὰ δημοσιευθῆ στὴν Ἐφημερίδα τῆς Κυβερνήσεως.

Μεσολόγγι, 17 Ἰουνίου 1981

Μὲ ἐντολὴ Νομάρχη

Ἡ Προϊσταμένη Τ.Π. καὶ Π.Ε.

ΑΓΑΘΗ ΑΝΑΓΝΩΣΤΟΠΟΥΛΟΥ

Ἀριθ. ΤΥ ΧΟΠ 2347 (5)

Περὶ τροποποιήσεως ρυμοτομικοῦ σχεδίου Κοινότητας Βονίτσης, Νομοῦ Αἰτωλ/νίας.

Ο ΝΟΜΑΡΧΗΣ ΑΙΤΩΛΙΑΣ ΚΑΙ ΑΚΑΡΝΑΝΙΑΣ


Ἔχοντας ὑπόψη: 1) Τὶς διατάξεις τοῦ Ν. 3200/55 «περὶ Διοικητικῆς ἀποκεντρώσεως», 2) τὶς διατάξεις τοῦ ἀπὸ 20.6.55 Β. Δ/τος «περὶ ἐξαιρέσεως ἀπὸ τῆς κατὰ τὴν παρ. 1 τοῦ ἄρθρου 1 τοῦ Ν. 3200/55 ἁρμοδιότητος τοῦ Ὑπουργείου Δημ. Ἔργων», 3) τὶς διατάξεις τοῦ 863/70 Β. Δ/τος «περὶ διαρθρώσεως τοῦ Ὑπουργείου Συγκοινωνιῶν καὶ Δημ. Ἔργων», ὅπως τοῦτο τροποποιήθηκε μὲ τὸ ἀριθ. 572/57 Β.Δ., 4) τὶς διατάξεις τοῦ 532/70 Β. Δ/τος ὅπως τροποιήθηκε καὶ συμπληρώθηκε μὲ τὰ ἀριθ. 677/71 καὶ 198/72 Β. Δ/τα, 6) τὴ Α7/16/11/7.10.70 κοινὴ ἀπόφαση τῶν Ὑπουργῶν περὶ ὀργανώσεως τῶν Περιφ/κῶν Ὑπηρεσιῶν τοῦ ΥΠ.Δ.Ε., 7) τὴ Α9/1—8/3/9.8.71 κοινὴ ἐγκύκλιο τῶν Πρωθυπουργοῦ, Ἀντιπροέδρου καὶ Ὑπουργοῦ τῶν Ἐσωτερικῶν «περὶ ὀργανώσεως τῶν Νομαρχιῶν», 8) τὶς διατάξεις τοῦ Α.Ν. 314/68 «περὶ παροχῆς ἁρμοδιότητος ἐπὶ θεμάτων ἐγκρίσεως κλπ. ρυμοτομικῶν σχεδίων», 9) τοῦ Ν.Δ. 1018/1976 (ΦΕΚ 220 Α/21.10.71), 10) τοῦ Ν.Δ. 8/73 «περὶ Γ.Ο.Κ.», 11) τὸ ὑπ' ἀριθ. 1091/3.11.80 ἔγγραφο τοῦ Γραφείου Μηχανικοῦ Βάλτου, τὸ ὁποῖο συμφωνεῖ μὲ τὴν 52/81 ἀπόφαση τοῦ Κοινοτικοῦ Συμβουλίου Βονίτσης, 12) τὴ σύμφωνη γνωμοδότηση τοῦ Νομ/κοῦ Συμβουλίου Δ.Ε., ὅπως διατυπώθηκε στὸ ἀριθ. 7/1981 (θέμα 41ο) πρακτικὸ αὐτοῦ, ἀποφασίζουμε:

Ἐγκρίνουμε τὴν προταθεῖσα ἀπὸ τὴν Κοινότητα Βονίτσης τροποποίηση τοῦ ρυμοτομικοῦ σχεδίου Βονίτσης, ὅπως ἀκριβῶς φαίνεται στὸ ἀπὸ Σεπτέμβριο τοῦ 1980 τοπογραφικὸ διάγραμμα τῆς Μηχ/κοῦ Φανῆς Ψυχογιοῦ — Φούντα, ποὺ συνοδεύει τὴν ἀπόφαση αὐτή.

Ἡ ἀπόφαση αὐτὴ νὰ δημοσιευθεῖ στὴν Ἐφημερίδα τῆς Κυβερνήσεως.

Ι.Π. Μεσολογγίου, 4 Αὐγούστου 1981

Ὁ Νομάρχης κ.ά.α.
(Ὑπογραφή)

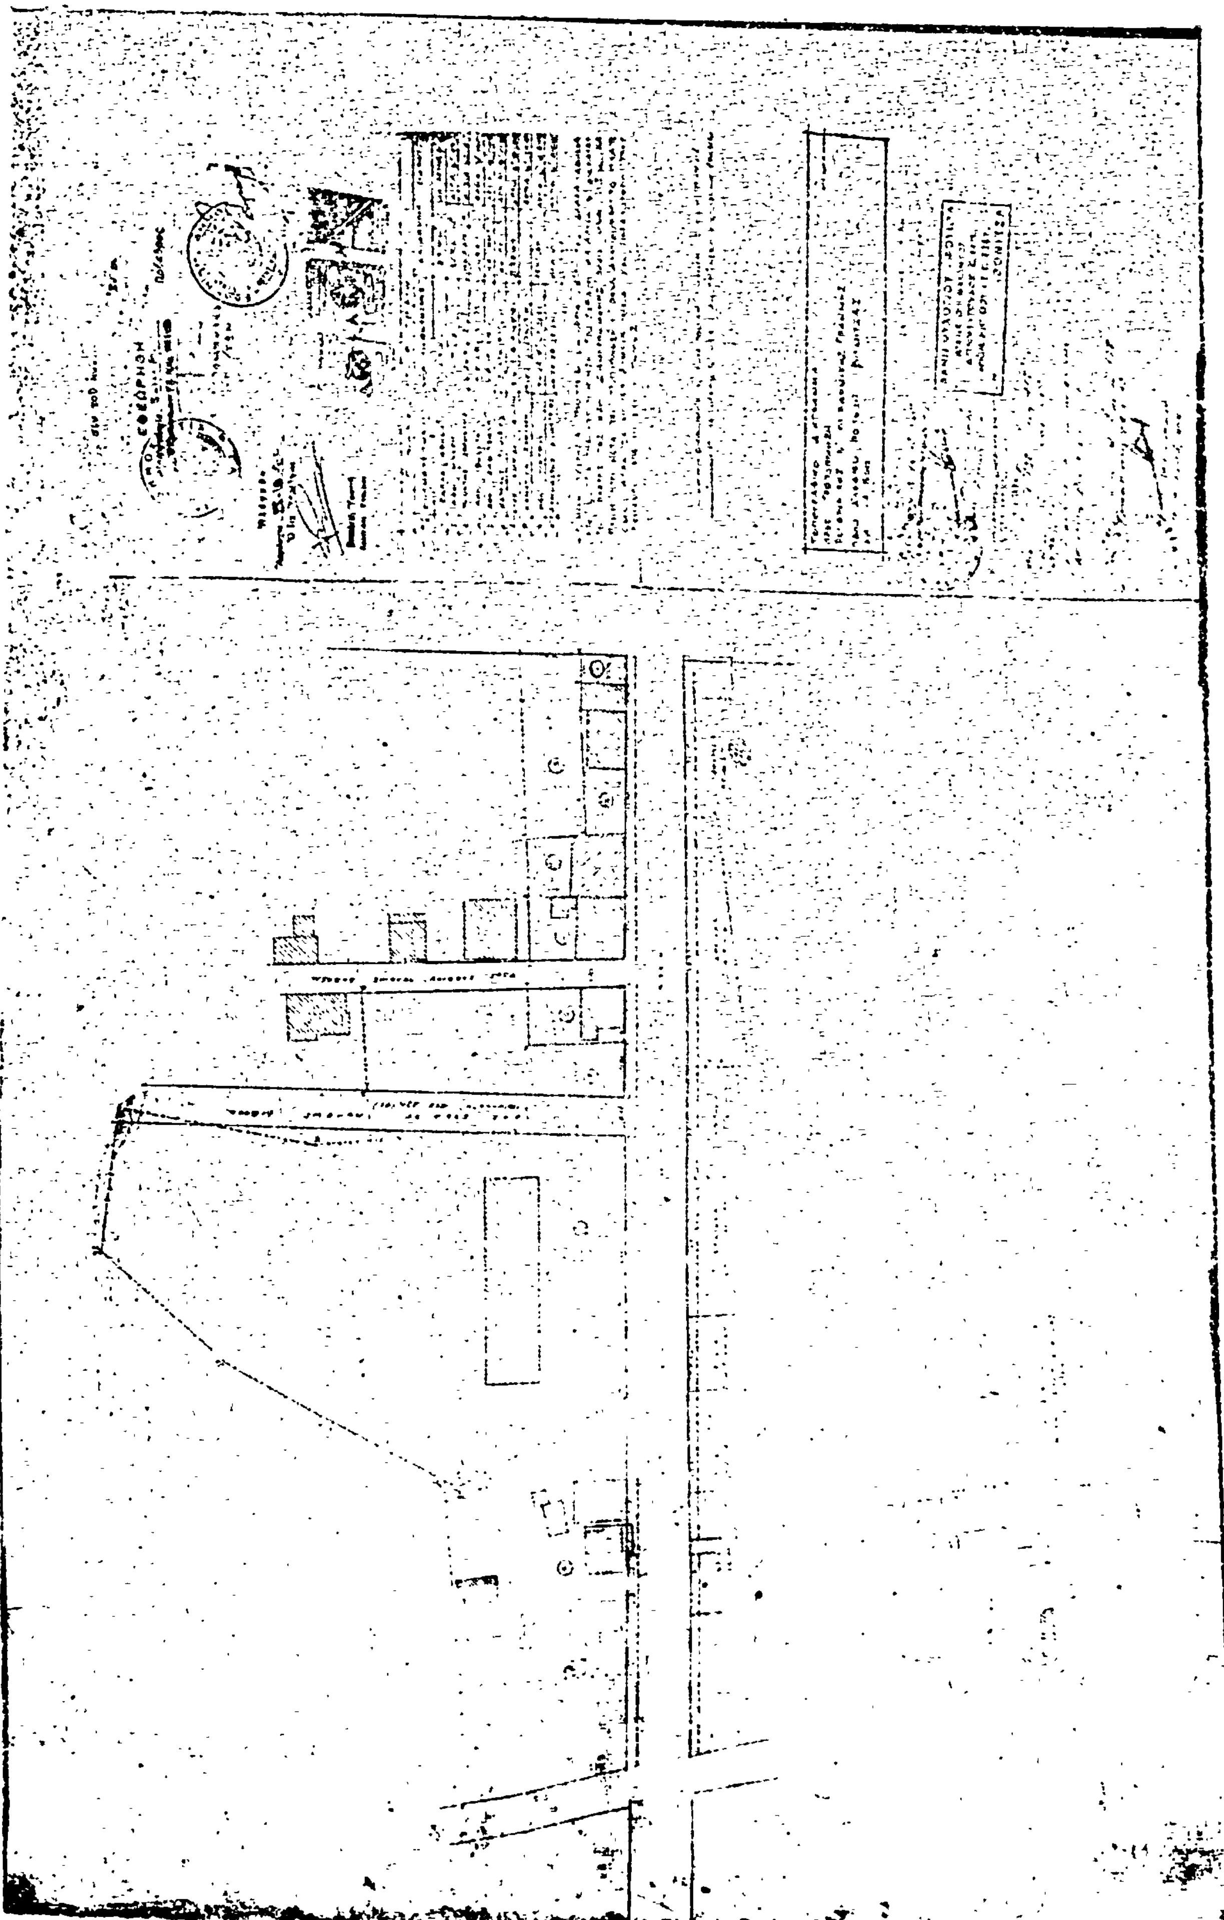

Αριθ. ΔΠ οικ. 29686 (6)

Περὶ καθορισμοῦ χώρου Κοινοτικοῦ Καταστήματος Λαχανᾶ Ν. Θεσ/νίκης.

Ο ΝΟΜΑΡΧΗΣ ΘΕΣΣΑΛΟΝΙΚΗΣ

Έχοντας ὑπόψη:

1. Τὶς διατάξεις τοῦ ἀπὸ 17.7.1923 Ν. Δ/τος «περὶ σχεδίων πόλεων κ.λπ.», ὅπως αὐτὲς τροποποιήθηκαν καὶ συμπληρώθηκαν μεταγενέστερα.

2. Τὶς διατάξεις τοῦ Ν. 3200/55 «περὶ Διοικητικῆς ἀποκεντρώσεως» ὅπως αὐτὲς τροποποιήθηκαν καὶ συμπληρώθηκαν μεταγενέστερα.

3. Τὶς διατάξεις τοῦ Α.Ν. 314/68 «περὶ παροχῆς εἰς τὸν Ὑπουργὸ Β. Ἑλλάδος καὶ τοὺς Νομάρχας ἁρμοδιότητος ἐπὶ θεμάτων ἐγκρίσεως ἐπεκτάσεως ἢ τροποποιήσεως σχεδίου πόλεων καὶ κωμῶν» ὅπως αὐτὲς τροποποιήθηκαν μὲ τὸ Ν.Δ. 1018/71.

4. Τὴν ἀπόφαση τοῦ Κοινοτικοῦ Συμβουλίου Λαχανᾶ μὲ ἀριθμ. 4/81 μὲ τὴν ὁποία προτείνεται ὁ καθορισμὸς τοῦ χώρου Κοινοτικοῦ Καταστήματος Λαχανᾶ.


5. Τὴν 495/4.6.81 πράξη Γνωμοδοτήσεως τοῦ Νομαρχιακοῦ Συμβουλίου Δ. Ἔργων (τμῆμα Ν. Θεσ/νίκης) ὑπὲρ τοῦ ὑπόψη καθορισμοῦ χώρου, ἀποφασίζουμε:

Ἐγκρίνουμε τὸν καθορισμὸ χώρου Κοινοτικοῦ Καταστήματος τῆς Κοινότητας Λαχανᾶ ὅπως φαίνεται στὸ θεωρημένο ἀπό, τὸν Δ/ντὴ Πολεοδομίας Τοπογραφικὸ σχεδιάγραμμα, ποὺ συνοδύει σὰν ἀναπόσπαστο μέλος τὴν ἀπόφαση αὐτή, μὲ τὰ στοιχεῖα Α, Β, Γ, Δ, Α.

Ἡ ἀπόφαση αὐτὴ νὰ δημοσιευθεῖ στὴν Ἐφημερίδα τῆς Κυβερνήσεως.

Θεσσαλονίκη, 30 Ἰουνίου 1981

Ὁ Αναπλ. Νομάρχης
Γ. ΚΕΦΑΛΑΣ

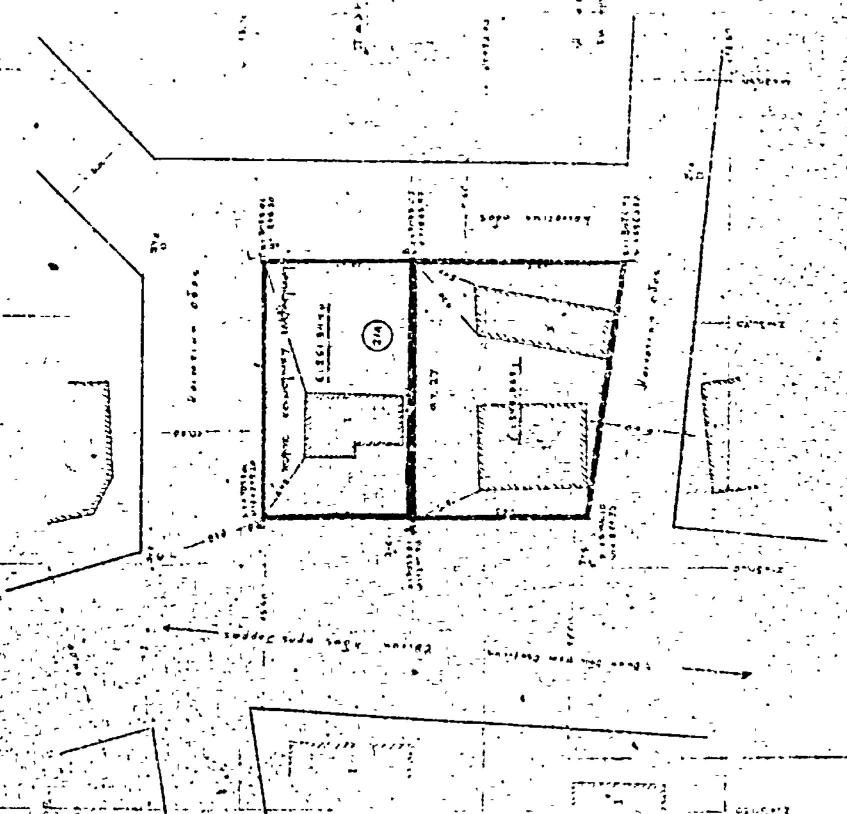
ΤΟΠΟΓΡΑΦΙΚΟ ΔΙΑΓΡΑΜΜΑ
ΟΙΚΟΠΕΔΟΥ ΑΒΓΔΑ
ΕΙΣ ΛΑΧΑΝΑ Ν. ΘΕΣ/ΝΙΚΗΣ
Ο.Τ. 27 ΑΡ ΟΙΚ : 214
ΚΛΙΜΑΞ 1:200

ΑΝΑΚΟΙΝΩΣΕΙΣ

Αριθ. 48693/13423 (7)

Περὶ εἰδοποιήσεως τῆς Παρακαταθέσεως ἀποζημιώσεως ἀκινήτων ρυμοτομουμένων κατὰ τὴν ἐφαρμογὴ τοῦ ρυμοτομικοῦ σχεδίου Ρεθύμνης στὴν ὁδὸ Θ. Μοάτσου.

Ο ΥΠΟΥΡΓΟΣ ΧΩΡΟΤΑΞΙΑΣ, ΟΙΚΙΣΜΟΥ ΚΑΙ ΠΕΡΙΒΑΛΛΟΝΤΟΣ

Ἔχοντας ὑπόψη:

1. Τὶς διατάξεις τοῦ ἀπὸ 17.7.1923 Ν. Δ/τος «περὶ σχεδίων πόλεων, κωμῶν κ.λ.π.».
2. Τὶς διατάξεις τοῦ Ν.Δ. 797/71 «περὶ ἀναγκαστικῶν ἀπαλλοτριώσεων».
3. Τὶς διατάξεις τοῦ Ν. 1032/80 «περὶ συστάσεως τοῦ Ὑπουργείου Χωροταξίας Οἰκισμοῦ καὶ Περιβάλλοντος».
4. Τὴν ὑπ' ἀρ. Γ 1266/91/21.3.1980 ἀπόφαση Ὑπ. ΧΟΠ ΦΕΚ 372/13/15.4.80 περὶ μεταβιβάσεως ἐξουσίας τοῦ Ὑπ. ΧΟΠ στοὺς προϊσταμένους τῆς Γεν. Δ/νσεως οἰκισμοῦ.
5. Τὴν ὑπ' ἀριθ. 39797/10177/7.8.81 ἀπόφαση Ὑπουργοῦ ΧΟΠ «περὶ ἐγκρίσεως πιστώσεως».

Γνωστοποιεῖ στοὺς ἰδιοκτῆτες ἀκινήτων τῆς ὁδοῦ Θ. Μοάτσου ποὺ ρυμοτομοῦνται κατὰ τὴν ἐφαρμογὴ τοῦ ρυμοτομικοῦ σχεδίου Ρεθύμνης καὶ σύμφωνα μὲ τὴν ὑπ' ἀριθμ. 1/81 πράξη ἀναλογισμοῦ Τμ. Πολ. Ἐφαρμ. Νομαρχ. Ρεθύμνης, καθὼς καὶ σὲ τυχὸν ἐνυποθήκους δανειστὲς ἐπὶ τῶν ἀκινήτων τούτων ὅτι ἡ ἀποζημίωση, ποὺ καθορίστηκε σύμφωνα μὲ τὴν ὑπ' ἀριθμ. 147/81 ἀπόφαση τοῦ Μονομελοῦς Πρωτοδικείου Ρεθύμνου γιὰ τὴν ἀπαλλοτρίωση τῶν ἀκινήτων, ἔχει κατατεθεῖ στὸ Ταμεῖο Παρακαταθηκῶν καὶ Δανείων ὑπὲρ τῶν κάτωθι ἰδιοκτητῶν ἤτοι:

1. Ἀργυρὴ Κουφάκη
2. Ἀναστ. Ψάλτου κ.λ.π

Σχετικὰ μὲ τὴν κατάθεση αὐτὴ ἔχει ἐκδοθεῖ τὸ ὑπ' ἀριθμ. 639451/21.9.81 ἰσόποσο γραμμάτιο τοῦ Ταμείου Παρακαταθηκῶν καὶ Δανείων.

Ἡ ἀνακοίνωση αὐτὴ νὰ δημοσιευθεῖ στὴν Ἐφημερίδα τῆς Κυβερνήσεως.

Ἀθῆναι, 2 Ὀκτωβρίου 1981

Μὲ Ἐντολὴ Ὑπουργοῦ

Ὁ Διευθυντὴς

Ν. ΚΟΚΚΟΤΑΚΗΣ

ΑΠΟ ΤΟ ΕΘΝΙΚΟ ΤΥΠΟΓΡΑΦΕΙΟ